


ALLEGATO 1 - planimetria

N=4891000

Direzione Provinciale di Bologna Ufficio Provinciale - Territorio - Direttore CIVOLANI MARIA RITA

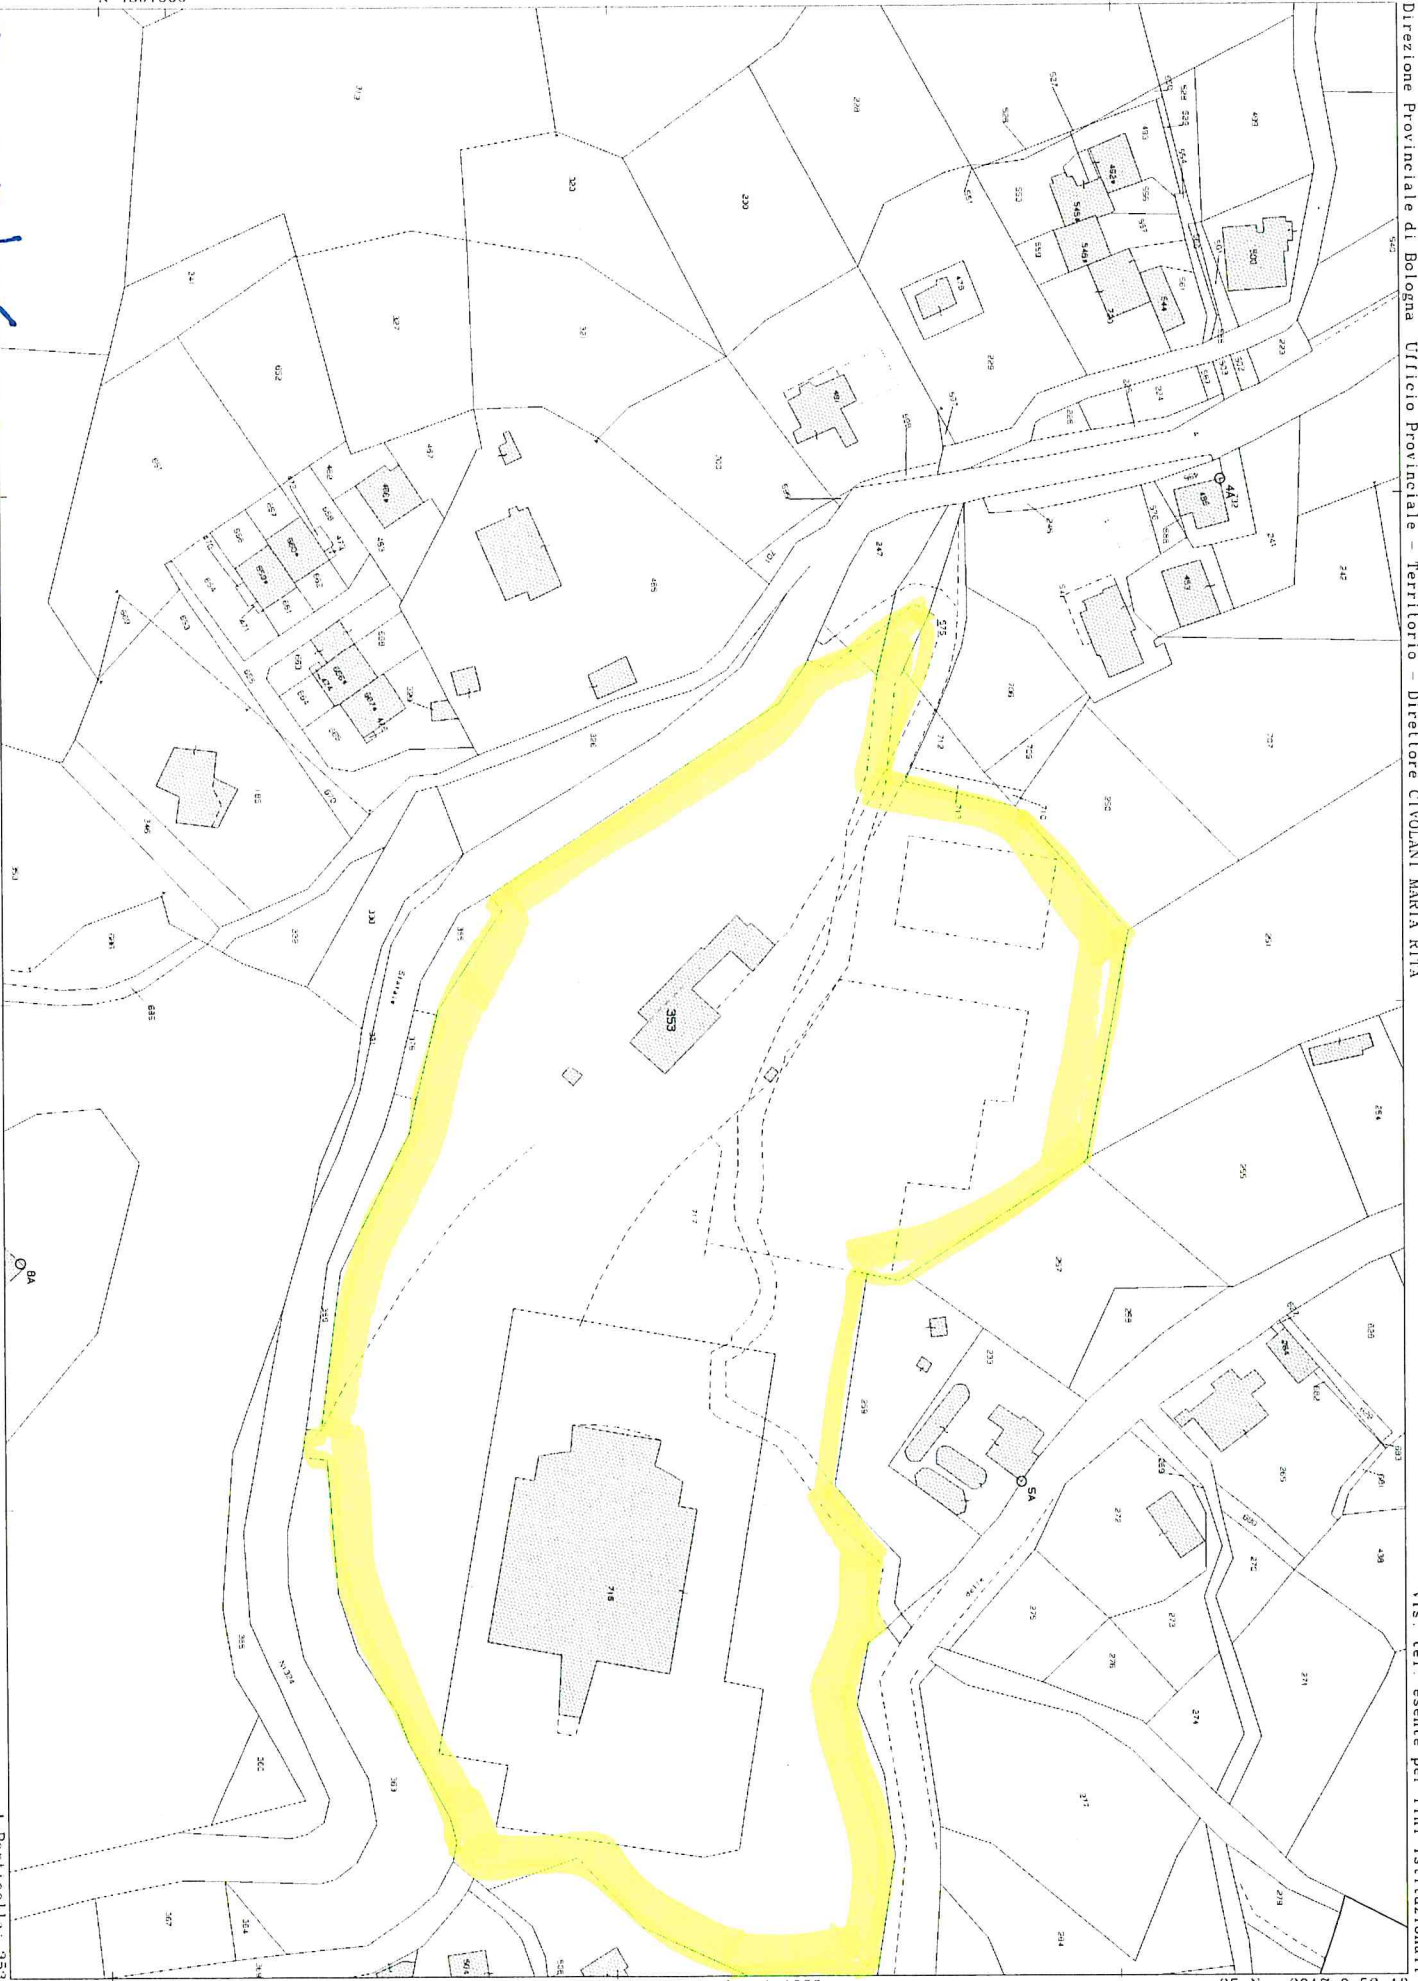

Vis. let. esente per fini istituzionali

I Particella: 353

Comune: LIZZANO IN BELVEDERE

Foglio: 50 A11: A

Scala originale: 1:1000

Dimensione cornice: 388 000 x 276 000 metri

25-Nov-2017 9:53:18

Prot. n. T30942/2017