

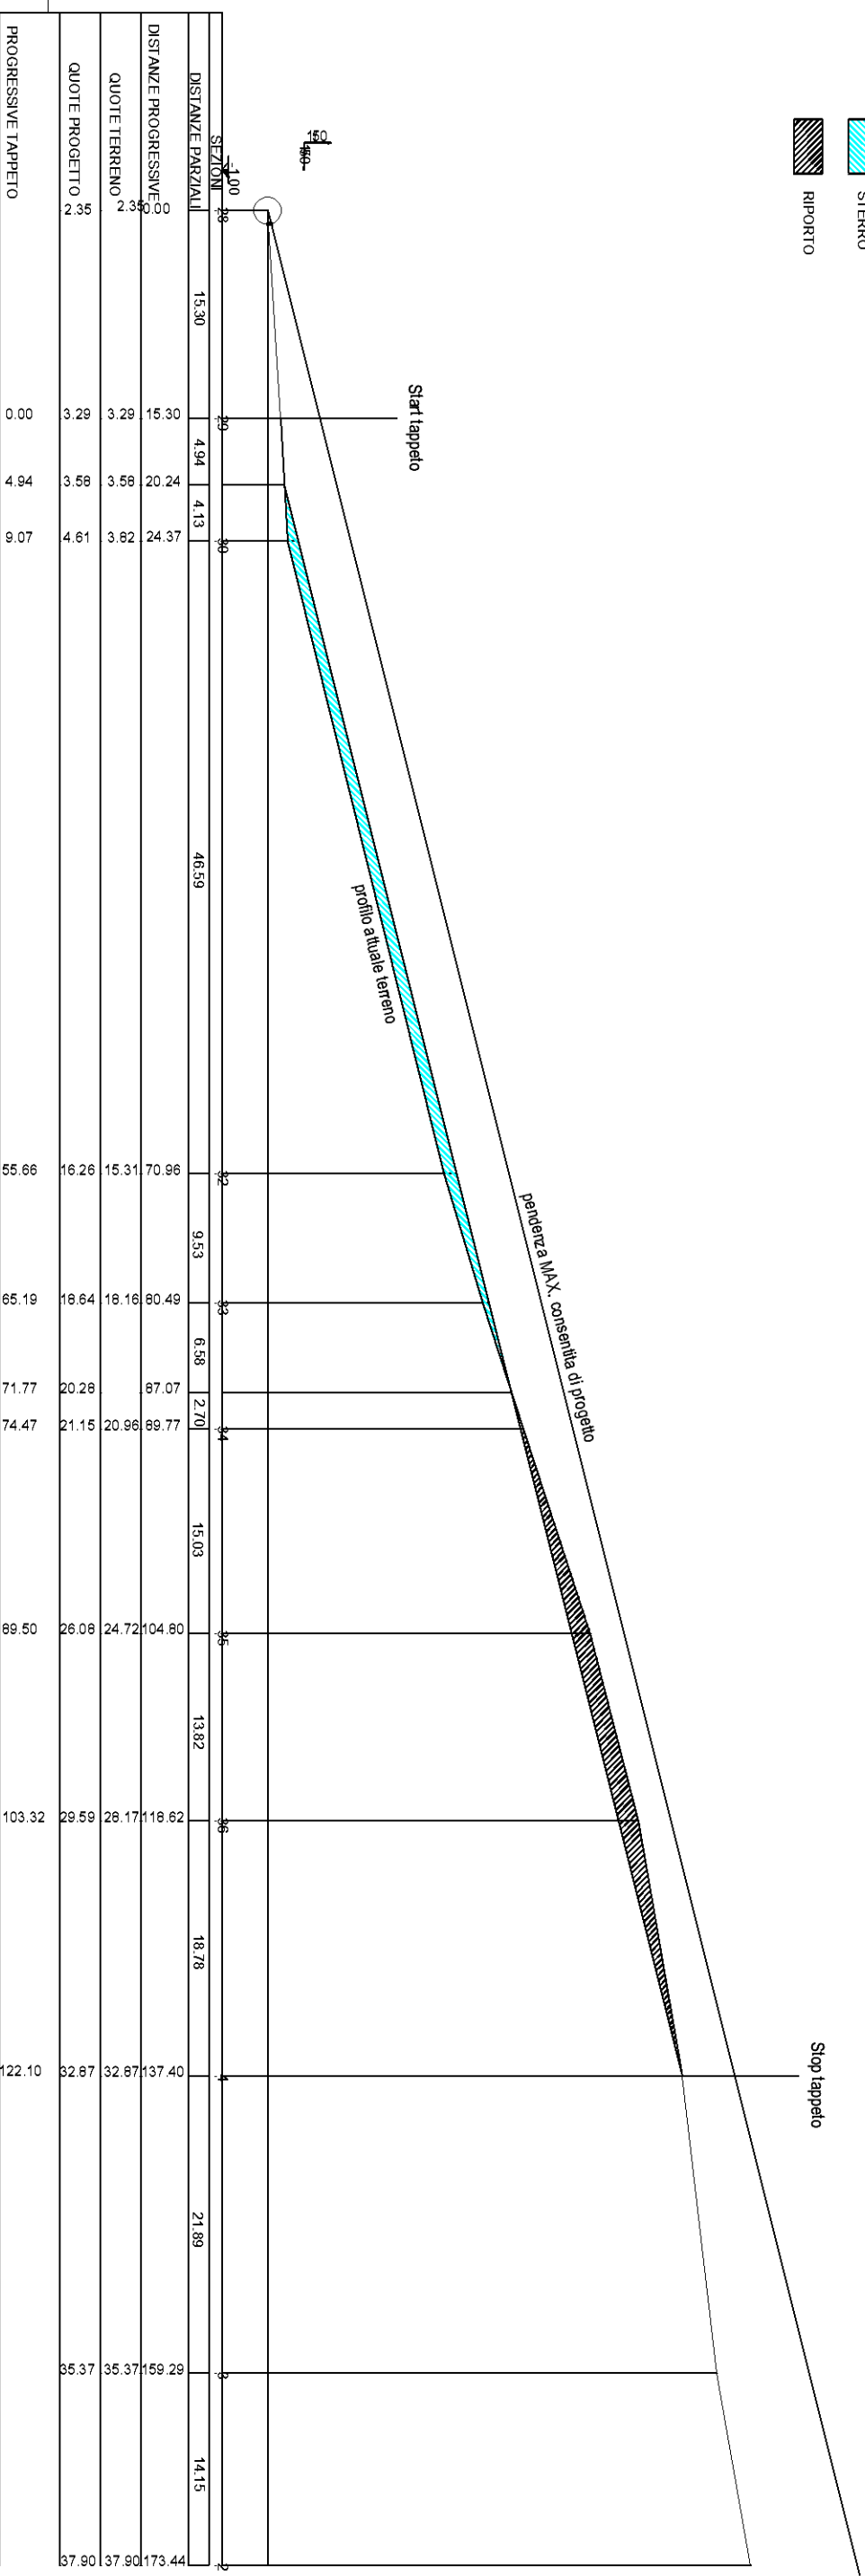


SEZIONE 2 - DENTRO BOSCO - VECCHIA LINEA

 STERRO
 RIPORTO



REGIONE EMILIA-ROMAGNA
 CITTÀ METROPOLITANA DI BOLOGNA
 COMUNE DI LIZZANO IN BELVEDERE
 POLO SCIISTICO DI CORNO ALLE SCALE

ELABORATO:
 SEZIONE LONGITUDINALE


STATO DI:
 PROGETTO

DATA:
 13 APRILE 2022

SCALA:
 1:50

FORMATO FOGLIO:
 A3

IL PROGETTISTA:



Federico Murro

Studio Tecnico Ing. Federico Murro
 Via Prapialo 2/2 - 42032 VENTASSO (RE)
 telefono: +39 349 801 8019
 mail: federico.murro@gmail.com
 PEC: federico.murro@ingpec.eu
 ordine ingegneri di REGGIO EMILIA n.2191
 CF: MRRFR083R06L424E

PROGETTO DEFINITIVO - ESECUTIVO

TAVOLA N°: 3

1 2 3

4 5 6

7 8

1 2 3 4 5 6 7 8